


Parter

Ściany zewn.:
Pustak ceramiczny gr. 25cm + styropian gr. 12cm

Ściany wewnętrzne:
Pustak ceramiczny gr. 25cm

Ścianki działowe:
pustak ceramiczny gr. 8cm

Stropy:
Wylewane żelbetowe gr. 18cm i 15cm

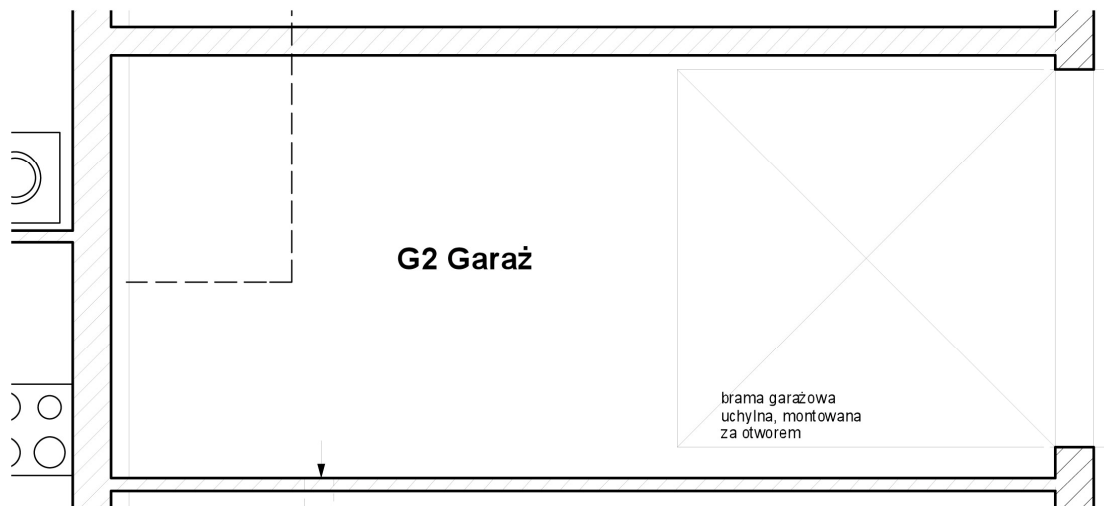

PLAN I OPIS LOKALU

Garaż nr 2 ul. Cynamonowa 55, Bezrzecze, Gmina Dobra

Zgodnie z Art. 2 ustawy z dnia 24 czerwca 1994r. o własności lokali (Dz.U.nr 80 poz. 903 z 2000r.)
lokal spełnia warunki samodzielnego lokalu

DANE OGÓLNE:

1. Rok budowy – 2011
2. Położenie lokalu – Parter
3. Wysokość pomieszczeń > 2,20m

POWIERZCHNIA UŻYTKOWA:

1. Garaż

Pu = 17,0 m²

UDZIAŁ W NIERUCHOMOŚCI WSPÓLNEJ:

Sporządził:
mgr inż. arch. Marek Gnaś
upr. bud. nr 318/Sz/83

Listopad 2011 r.

skala 1:50