


# BUDYNEK MIESZKALNY WIELORODZINNY UL. NEHRINGA NR 6A i 6B ,SZCZECIN

## RZUT GARAŻU PODZIEMNEGO - 28MP

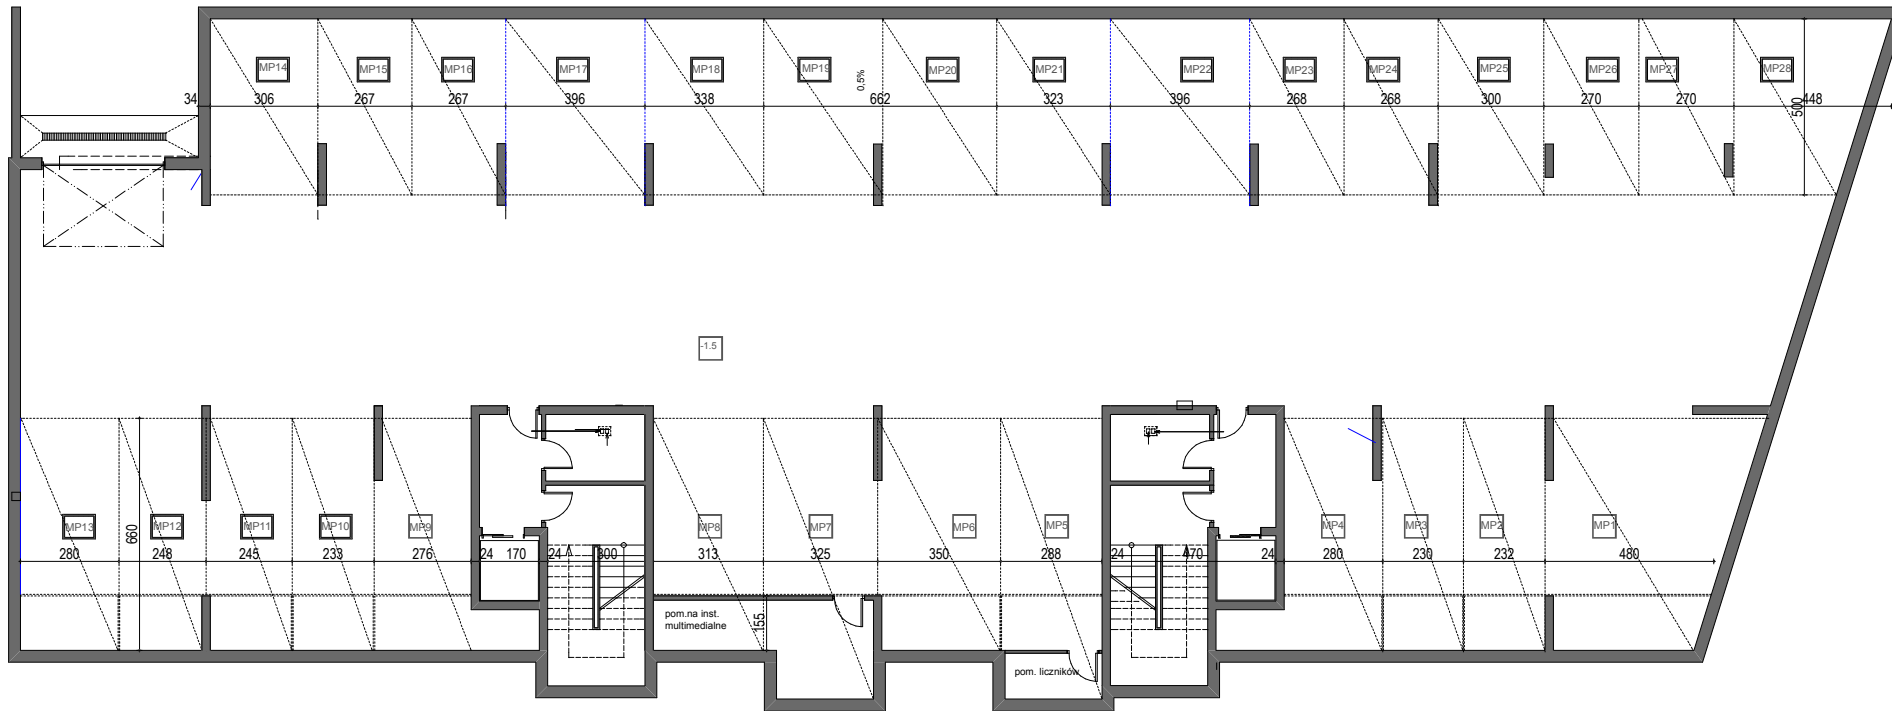

**KLATKA "6A"**

**KLATKA "6B"**

nr	pomieszczenie posadzka	pow.
MP1	miejsce postojowe pos. cem.	34,18 m <sup>2</sup>
MP2	miejsce postojowe pos. cem.	14,99 m <sup>2</sup>
MP3	miejsce postojowe pos. cem.	14,99 m <sup>2</sup>
MP4	miejsce postojowe pos. cem.	20,53 m <sup>2</sup>
MP5	miejsce postojowe pos. cem.	18,83m <sup>2</sup>
MP6	miejsce postojowe pos. cem.	22,71m <sup>2</sup>
MP7	miejsce postojowe pos. cem.	16,25m <sup>2</sup>
MP8	miejsce postojowe pos. cem.	15,70m <sup>2</sup>
MP9	miejsce postojowe pos. cem.	20,54m <sup>2</sup>
MP10	miejsce postojowe pos. cem.	14,93 m <sup>2</sup>
MP11	miejsce postojowe pos. cem.	15,81 m <sup>2</sup>
MP12	miejsce postojowe pos. cem.	16,02 m <sup>2</sup>
MP13	miejsce postojowe pos. cem.	18,31 m <sup>2</sup>
MP14	miejsce postojowe pos. cem.	15,30 m <sup>2</sup>
MP15	miejsce postojowe pos. cem.	13,36 m <sup>2</sup>
MP16	miejsce postojowe pos. cem.	13,33 m <sup>2</sup>
MP17	miejsce postojowe pos. cem.	19,81 m <sup>2</sup>
MP18	miejsce postojowe pos. cem.	16,93 m <sup>2</sup>
MP19	miejsce postojowe pos. cem.	16,94 m <sup>2</sup>
MP20	miejsce postojowe pos. cem.	16,21 m <sup>2</sup>
MP21	miejsce postojowe pos. cem.	16,16 m <sup>2</sup>
MP22	miejsce postojowe pos. cem.	19,79 m <sup>2</sup>
MP23	miejsce postojowe pos. cem.	13,40 m <sup>2</sup>
MP24	miejsce postojowe pos. cem.	13,36 m <sup>2</sup>
MP25	miejsce postojowe pos. cem.	16,07 m <sup>2</sup>
MP26	miejsce postojowe pos. cem.	13,42 m <sup>2</sup>
MP27	miejsce postojowe pos. cem.	13,42 m <sup>2</sup>
MP28	miejsce postojowe pos. cem.	18,48 m <sup>2</sup>
<b>RAZEM</b>		<b>479,77m<sup>2</sup></b>