
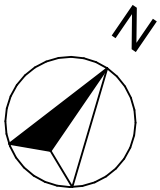


PLAN I OPIS LOKALU

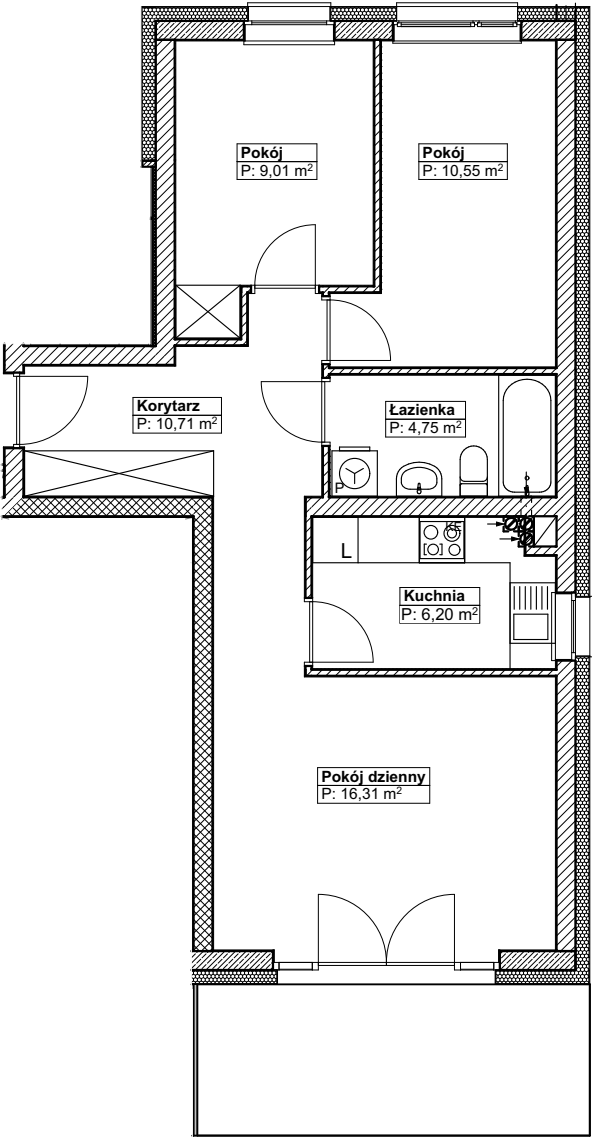

Ściany zewnętrzne:
ceramiczne POROTHERM 25P+W
gr. 25,0/żelbetowe gr. 25,0 cm +
styropian gr. 18,0 cm

Ściany wewnętrzne nośne:
ceramiczne POROTHERM 25P+W
gr. 25,0 cm

Ścianki wewnętrzne działowe:
ceramiczne POROTHERM
gr. 11,5 cm, 8,0 cm

Stropy:
żelbetowe, wylewane
gr. 20,0 cm i gr. 25,0 cm

Lokal mieszkalny ul. SWOJSKA 46/1, Szczecin		
Zgodnie z Art.2 Ustawy z dnia 24 czerwca 1994r. o własności lokali (Dz.U.Nr 80 poz. 903 z 2000r. wraz z późniejszymi zmianami Dz.U.Nr 141 z 2004r. poz. 1492) lokal spełnia warunki samodzielnego lokalu.		
DANE OGÓLNE :		
1. Rok budowy - 2024 2. Wysokość pomieszczeń: 2,58 m		
Kondygnacja PARTER	Skala: 1:100	Data: 11.2024
sporządził: arch. Piotr Bach nr upr.bud. 46/Sz/00		
POWIERZCHNIA UŻYTKOWA :		
57,53 m²		