



POZIOM II

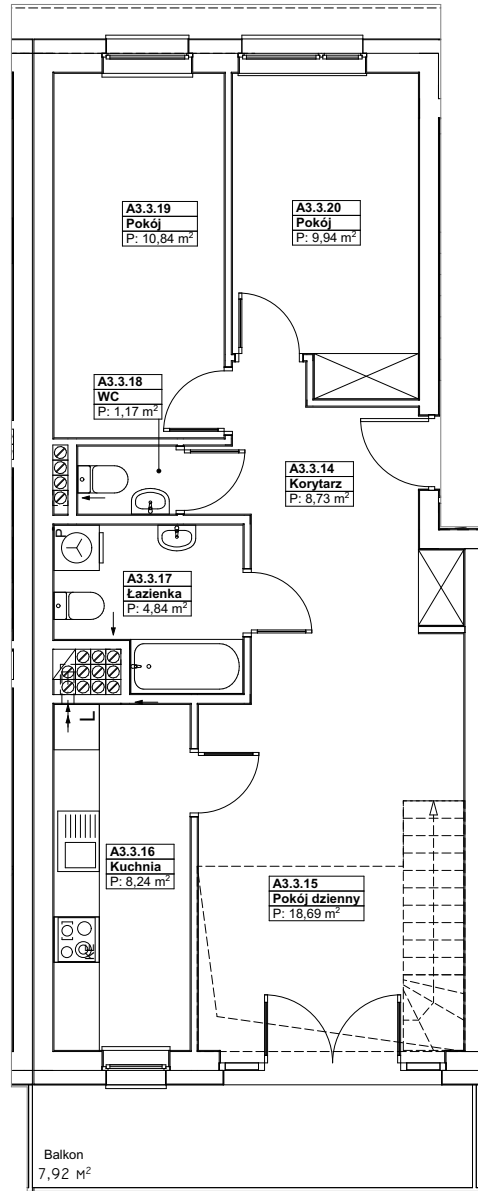

POZIOM I

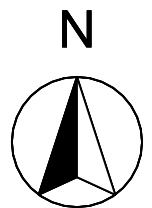

<p>Schemat kondygnacji</p>	<p>TEMAT Zabudowa mieszkaniowa - wielorodzinna ul. Swojska, Szczecin, dz. 36 - obręb Dąbie 4157</p>	<p>Powierzchnia użytkowa</p>	
	<p>OBIEKT SWOJSKA 46 - 12</p>	<p>Nr 46 - 12 3P₃</p>	<p>Pow. użytkowa PP 54,60 m² PD 22,98 m² 77,58 m²</p>
<p>KONDYGNACJA PIĘTRO III</p>		<p>SKALA 1:100</p>	
<p>INWESTOR Spółdzielnia Mieszkaniowa DĄB ul. Rydla 71A, 71-783 Szczecin</p>		<p>I poziom</p>	<p>62,45 m²</p>
		<p>II poziom</p>	<p>15,13 m²</p>