



POZIOM II

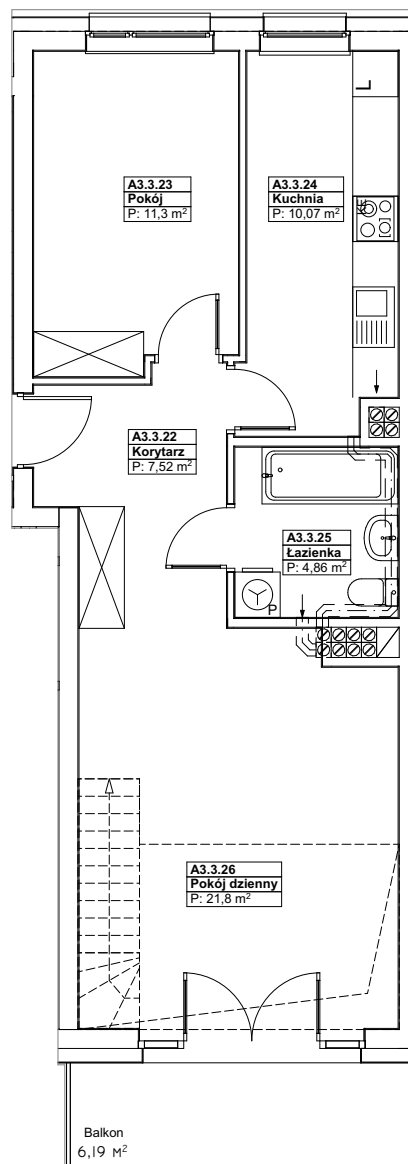

POZIOM I

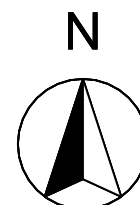

<p>Schemat kondygnacji</p>	<p>TEMAT Zabudowa mieszkaniowa - wielorodzinna ul. Swojska, Szczecin, dz. 36 - obręb Dąbie 4157</p>	<p>Powierzchnia użytkowa</p>		
	<p>OBIEKT SWOJSKA 48 - 12</p>	<p>Nr 48 - 12</p> <p>Pow. użytkowa</p>	<p>67,17 m²</p>	
<p>KONDYGNACJA PIĘTRO III</p>	<p>SKALA 1:100</p>	<p>PP 44,72 m²</p> <p>PD 22,45 m²</p>	<p>2P₅</p>	
<p>INWESTOR Spółdzielnia Mieszkaniowa DĄB ul. Rydla 71A, 71-783 Szczecin</p>	<p>I poziom</p>	<p>55,55 m²</p>		
	<p>II poziom</p>	<p>11,62 m²</p>		