



POZIOM II

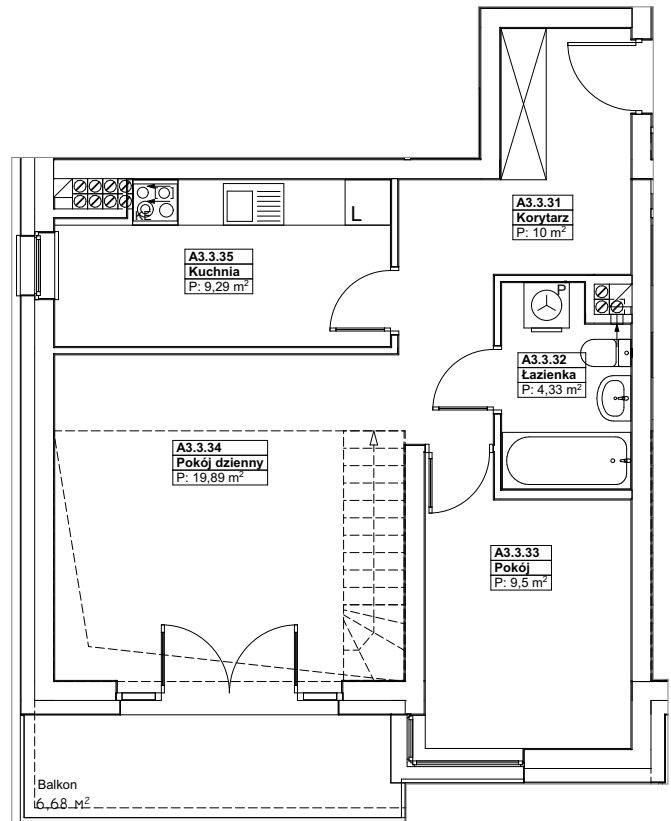

POZIOM I

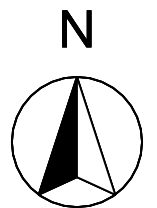

<p>Schemat kondygnacji</p>	<p>TEMAT Zabudowa mieszkaniowa - wielorodzinna ul. Swojska, Szczecin, dz. 36 - obręb Dąbie 4157</p>	<p>Powierzchnia użytkowa</p>					
	<p>OBIEKT SWOJSKA 48 - 14</p>	<p>Nr 48 - 14</p> <p>2P₆</p> <p>PP 42,93 m² PD 23,62 m²</p>	<p>Pow. użytkowa 66,55 m²</p>				
<p>KONDYGNACJA PIĘTRO III</p> <p>SKALA 1:100</p>		<table border="1"> <tr> <td>I poziom</td> <td>53,01 m²</td> </tr> <tr> <td>II poziom</td> <td>13,54 m²</td> </tr> </table>		I poziom	53,01 m ²	II poziom	13,54 m ²
I poziom	53,01 m ²						
II poziom	13,54 m ²						
<p>INWESTOR Spółdzielnia Mieszkaniowa DĄB ul. Rydła 71A, 71-783 Szczecin</p>							